

Amtliche Vermessung

Haldenstrasse 5, 5512
Wohlenschwil

Legende:

Stand der amtlichen Vermessung

numerisch

grafisch

proj. Grundstücksnummer

proj. Grenzpunkte

proj. Grenzpunkte

Markstein

Kunststoffzeichen

Boizen

Rohr

Pfahl

Kreuz

unversichert

proj. selbständige und dauernde Rechte

Baurecht

SelbstRecht: Quellenrecht

proj. Parzellen

Parzelle

Geländennamen

Geländename

Flurnamen

Flurname

Die Bauherrschaft:

Willy Koller

Haldenstr. 5

5512 Wohlenschwil


Wohlenschwil, 22.1.2015




agis

1: 500

erstellt: 12.01.2019

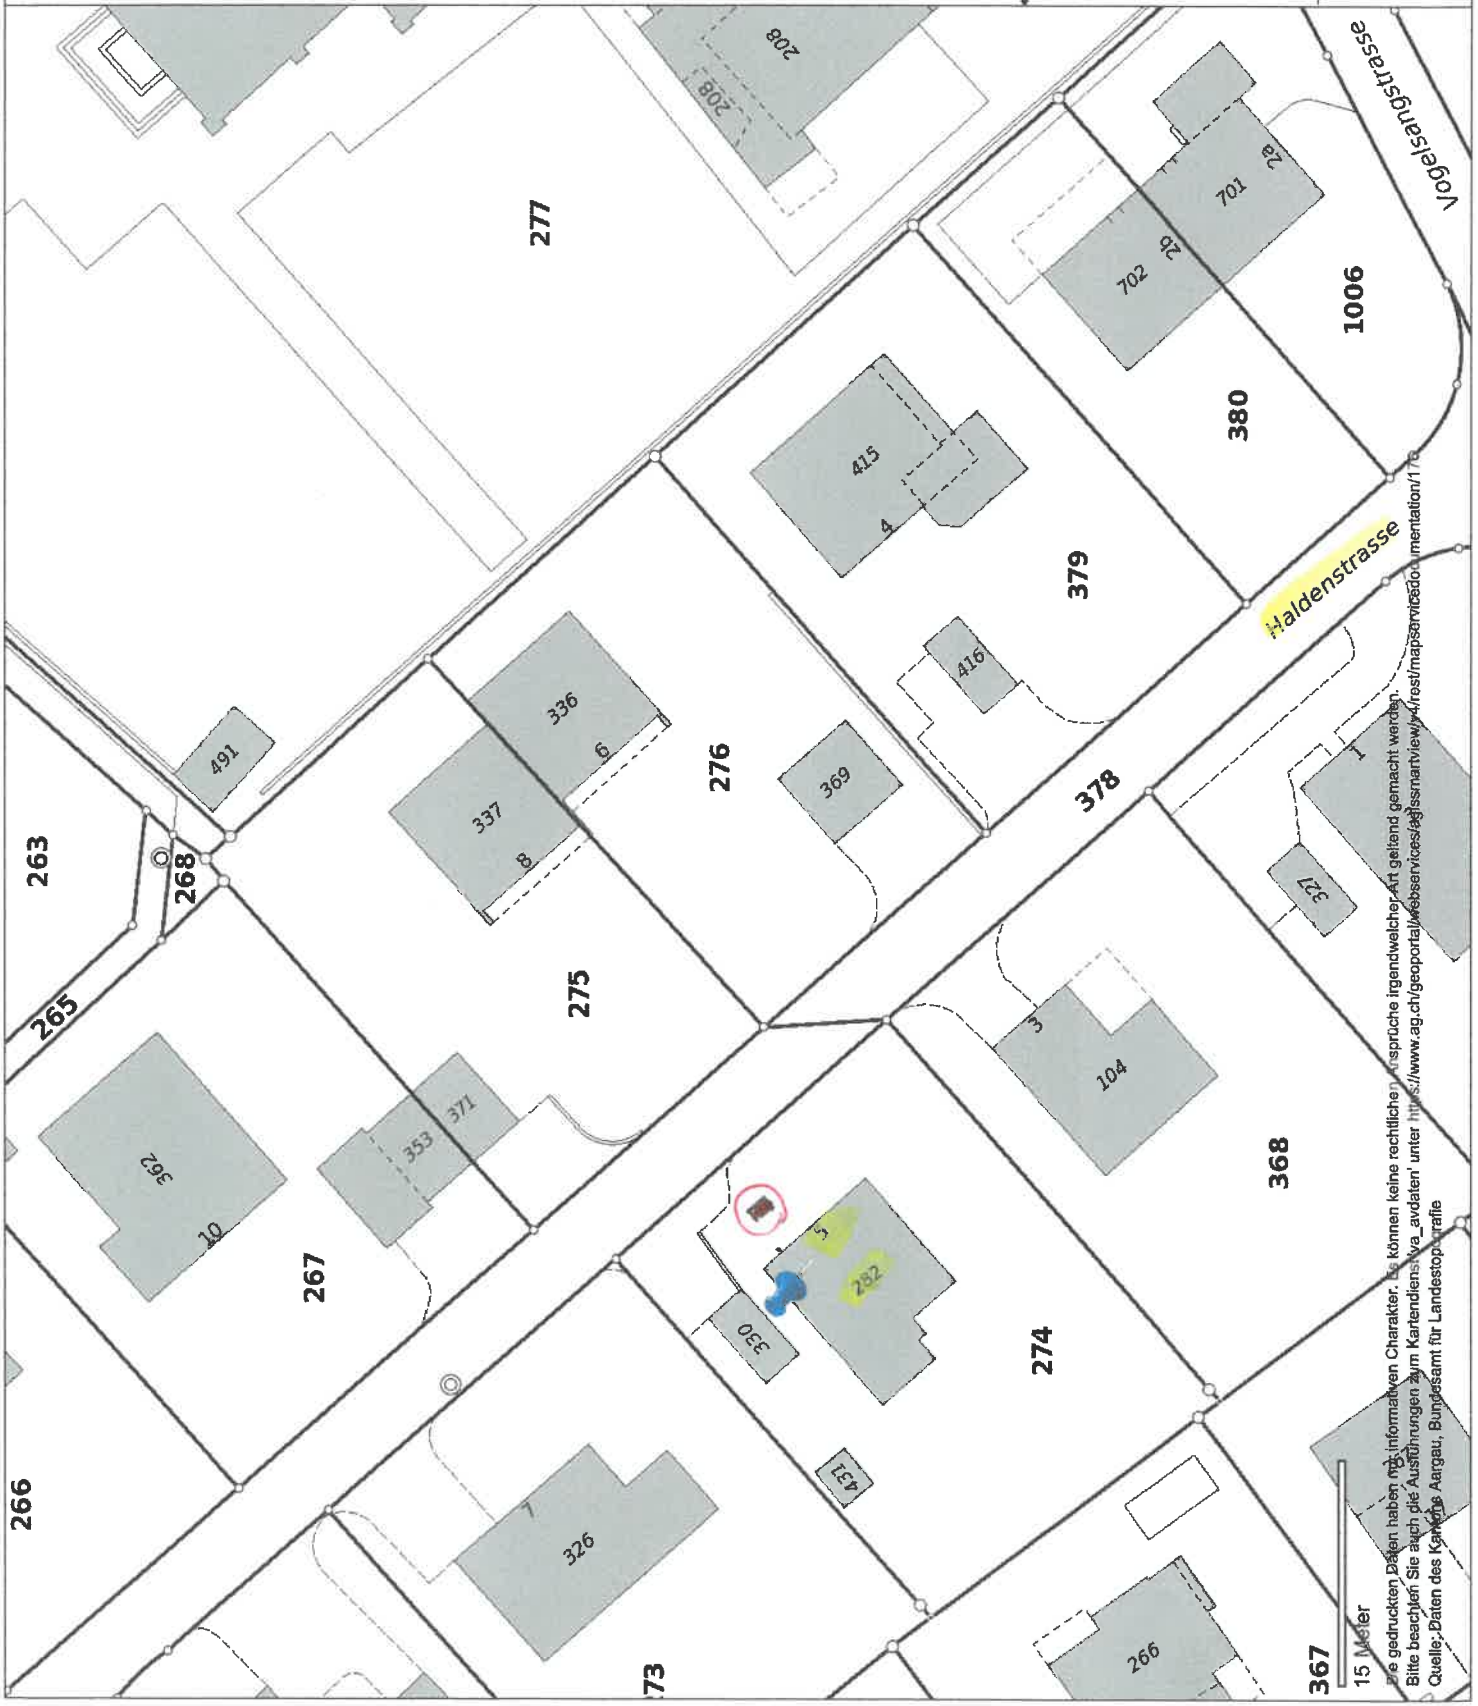

Die gedruckten Pläne haben nur informativen Charakter. Es können keine rechtlichen Ansprüche irgendwelcher Art geltend gemacht werden.
Bitte beachten Sie auch die Ausführungen zum Kartendienst wa_avdaten unter https://www.ag.ch/geoport/Webservices/agfssmartview/wa_avdaten
Quelle: Daten des Kantons Aargau, Bundesamt für Landestopografie

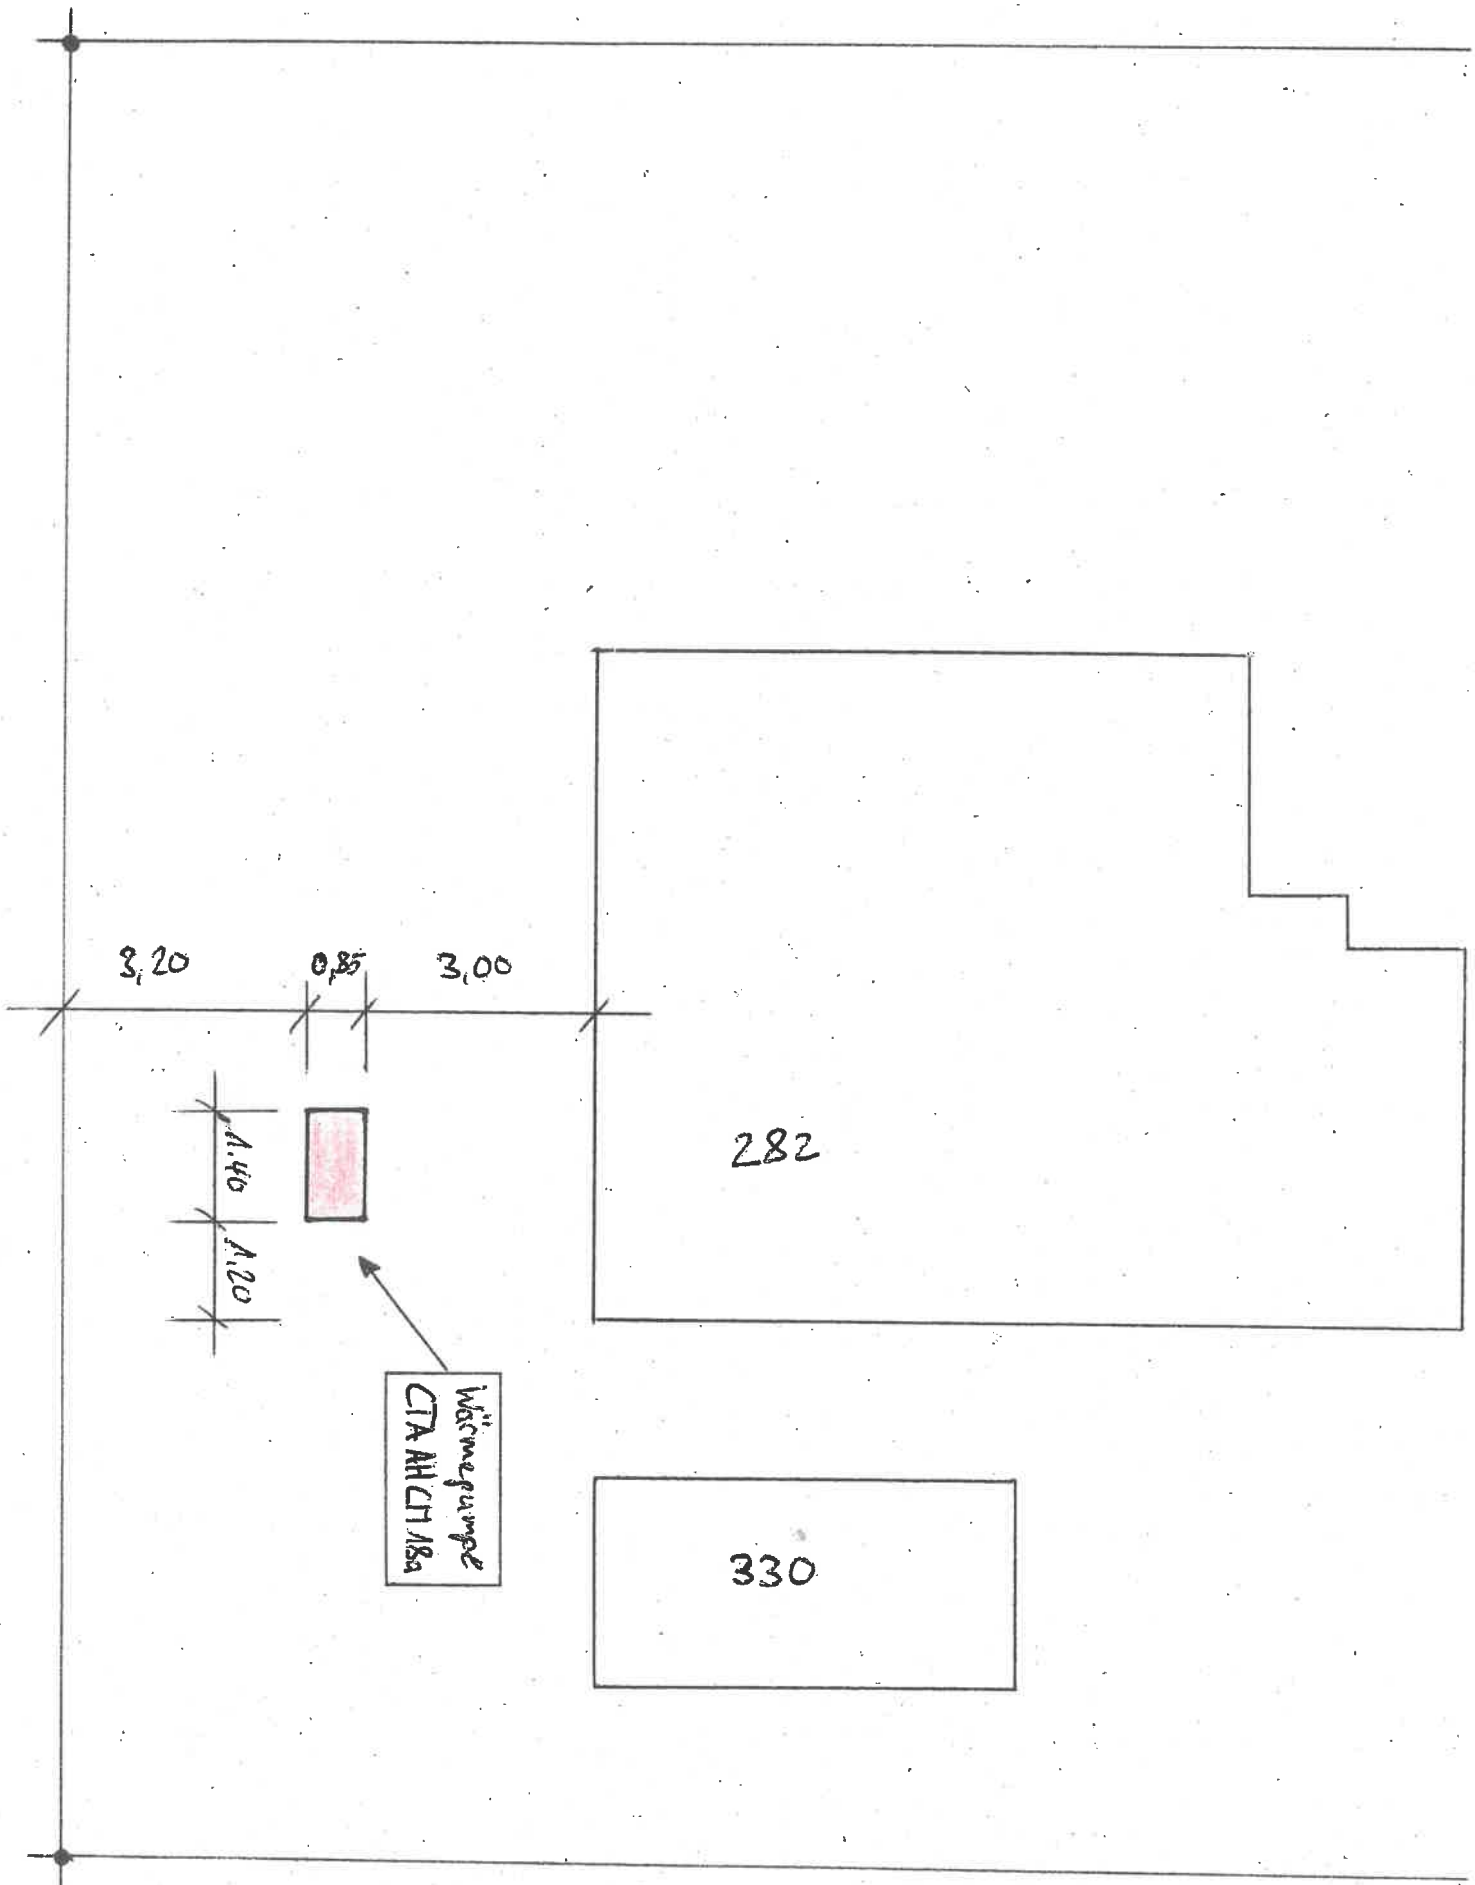

Wärmepumpe
CTA AH CH 18a

BAUHERRSCHAFT: Koller Willi + Margret, Haldenstrasse 5, 5512 Wohlenschwil	M 1:100
BAUOBJEKT: Wärmepumpe EFH Koller, Haldenstrasse 5, 5512 Wohlenschwil	Grundriss
PLANBEZEICHNUNG: Situation WP Aufstellung	Parzelle 274

BAUHERRSCHAFT:

Wohlenschwil 12.1.13