

Legende Situation


bestehend	Projekt




Gemeinde **Wohlenschwil**

Objekt **Erneuerung Floraweg**  
Vogelsangstrasse - Höhlestrasse

Plan **Strassenbau**  
Situation 1:200

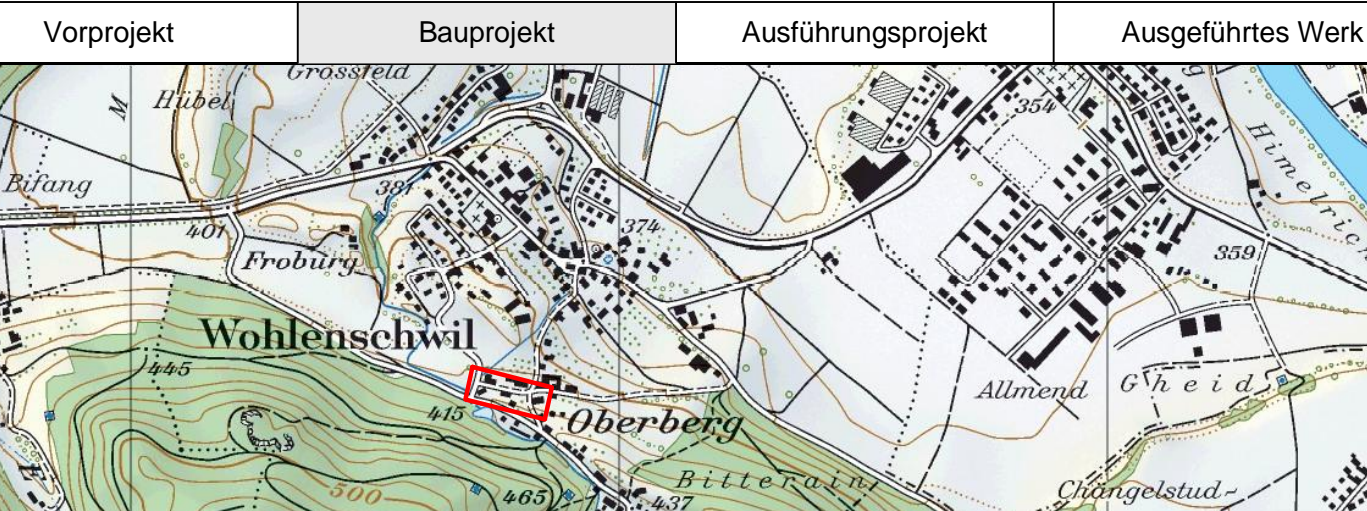

<b>PROJEKTVERFASSER:</b> 	PLAN NR. 204 876 080 - 002	FORMAT : 40 / 105 FLÄCHE : 0.42 m <sup>2</sup>
	Name Datum	LPA 30.04.2020
Gruner AG Altenburgerstrasse 49, CH-5200 Brugg Telefon 056 460 69 69 Fax 056 441 15 75 SN EN ISO 9001 (1994/2000) Zertifikat-Nr. 40273, 30. April 1997	Gezeichnet SMAR/MIV 30.04.2020	Geprüft
BAUHERR: Einwohnergemeinde Wohlenschwil	Änderungen Index A B C	Eingesehen Freigabe
	PLAN NR. <b>01</b>	

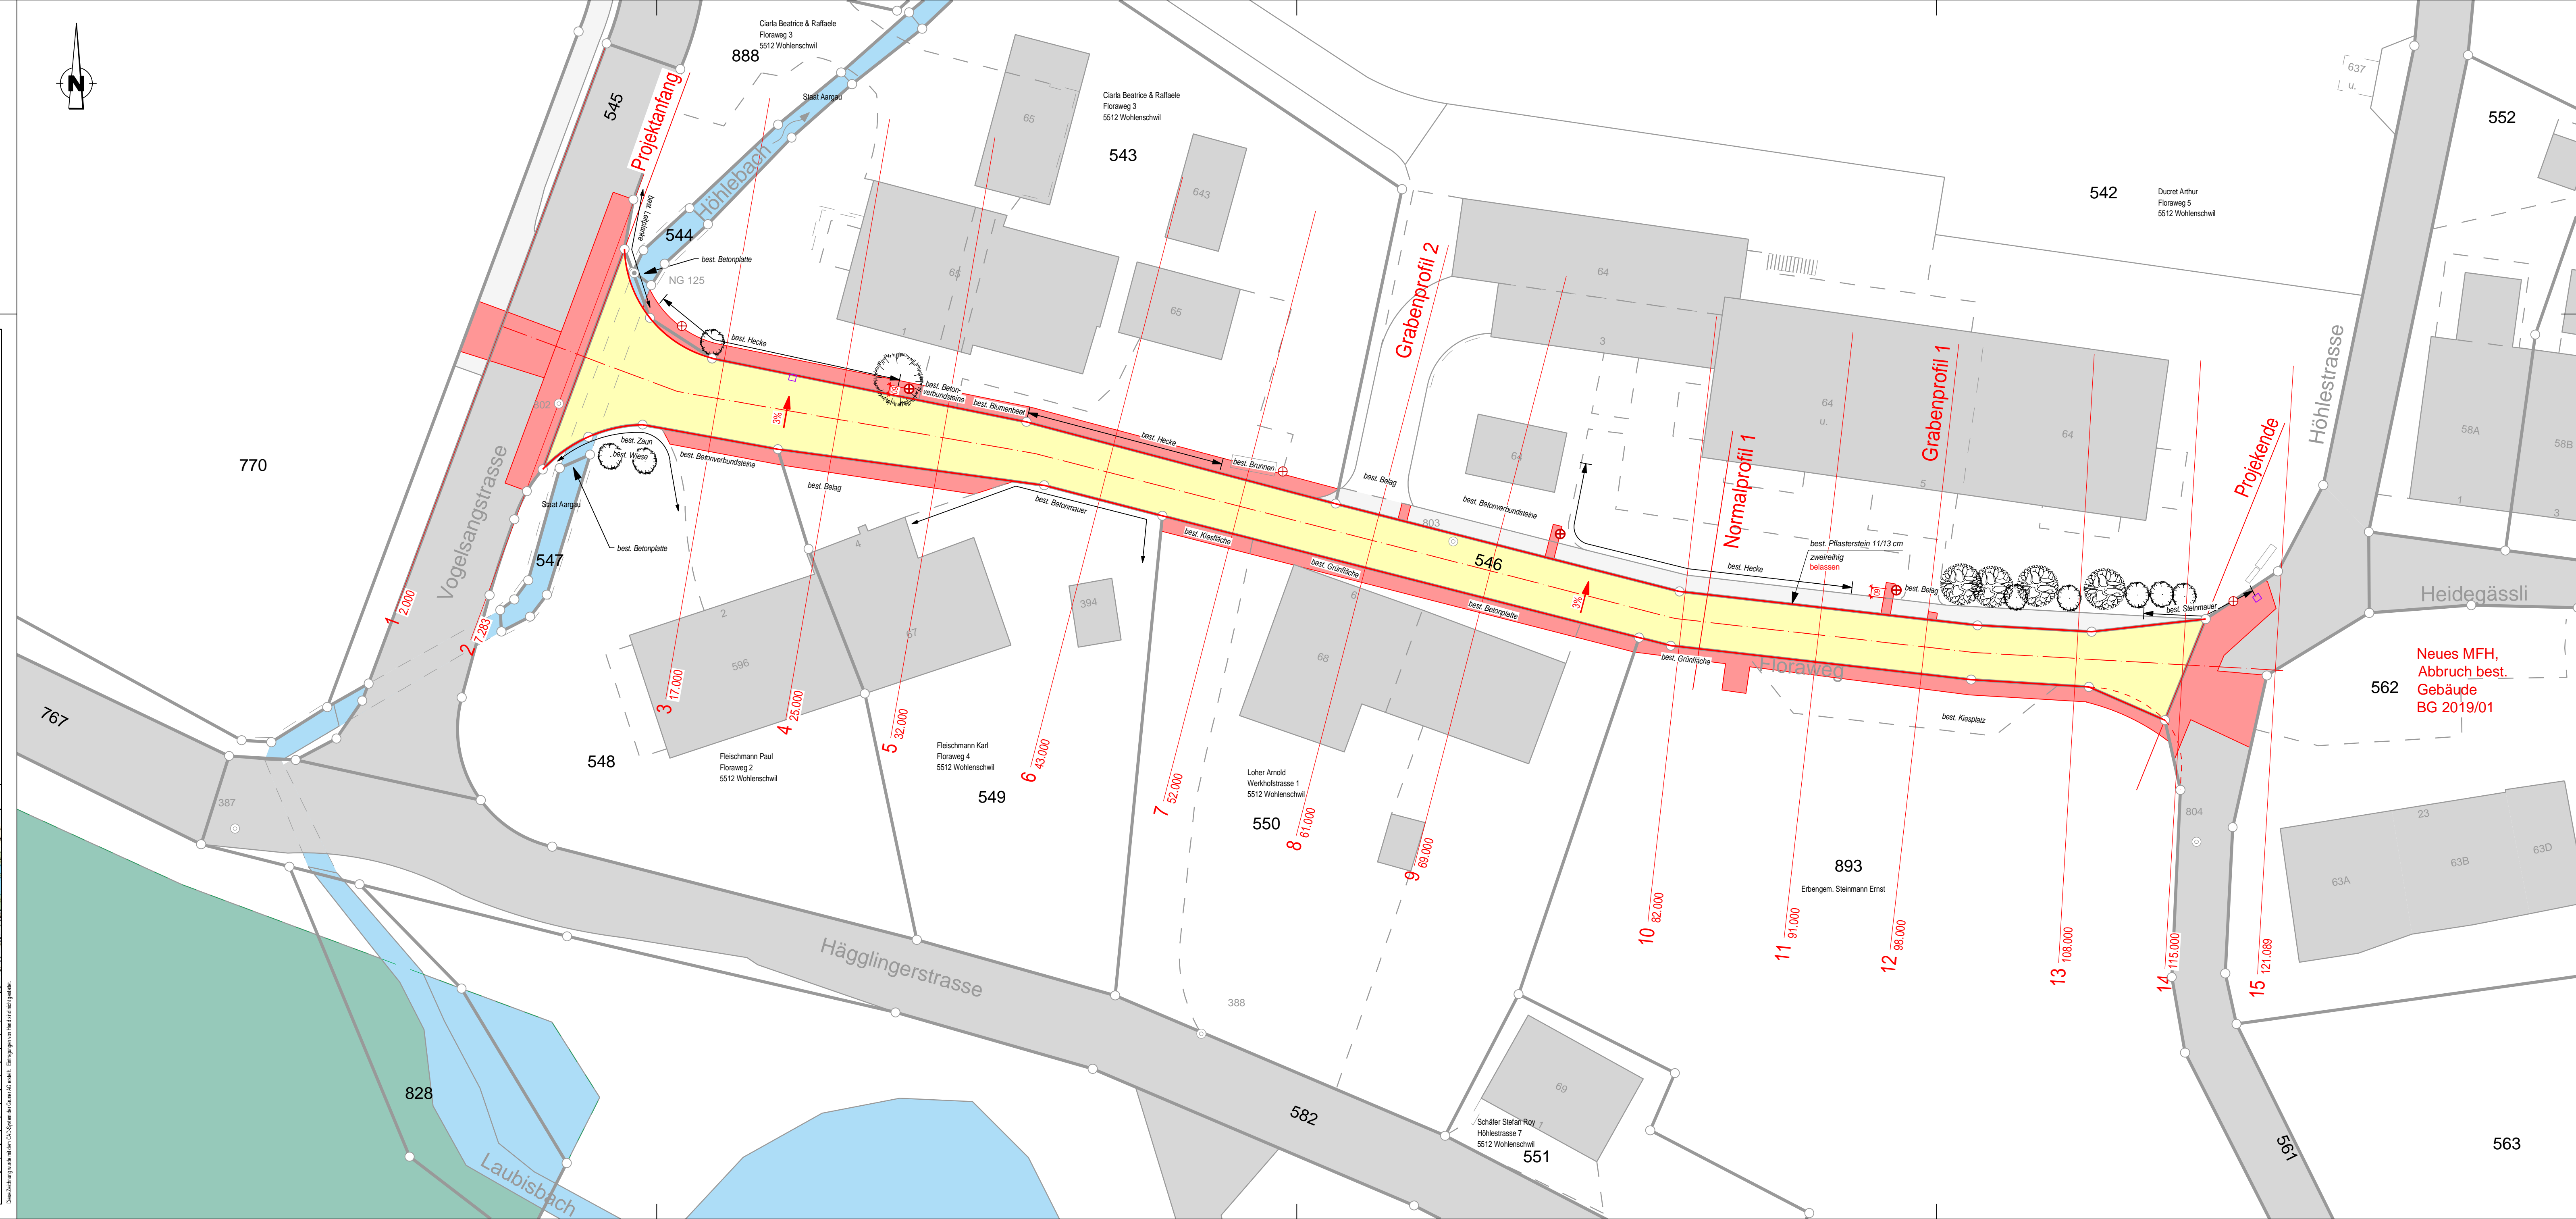

Neues MFH,  
Abbruch best.  
Gebäude  
BG 2019/01