

PLANVERFASSER:


Wettstein Bau AG  
Esrainstrasse 2  
5442 Fislisbach

ORT, DATUM: *Fislisbach 17.11.22*

BAUHERR, GRUNDEIGENTUMER:

Fab Immo AG  
Hägglingerstrasse 27  
5512 Wohlenschwil

ORT, DATUM: *Wohlenschwil 17.11.22*

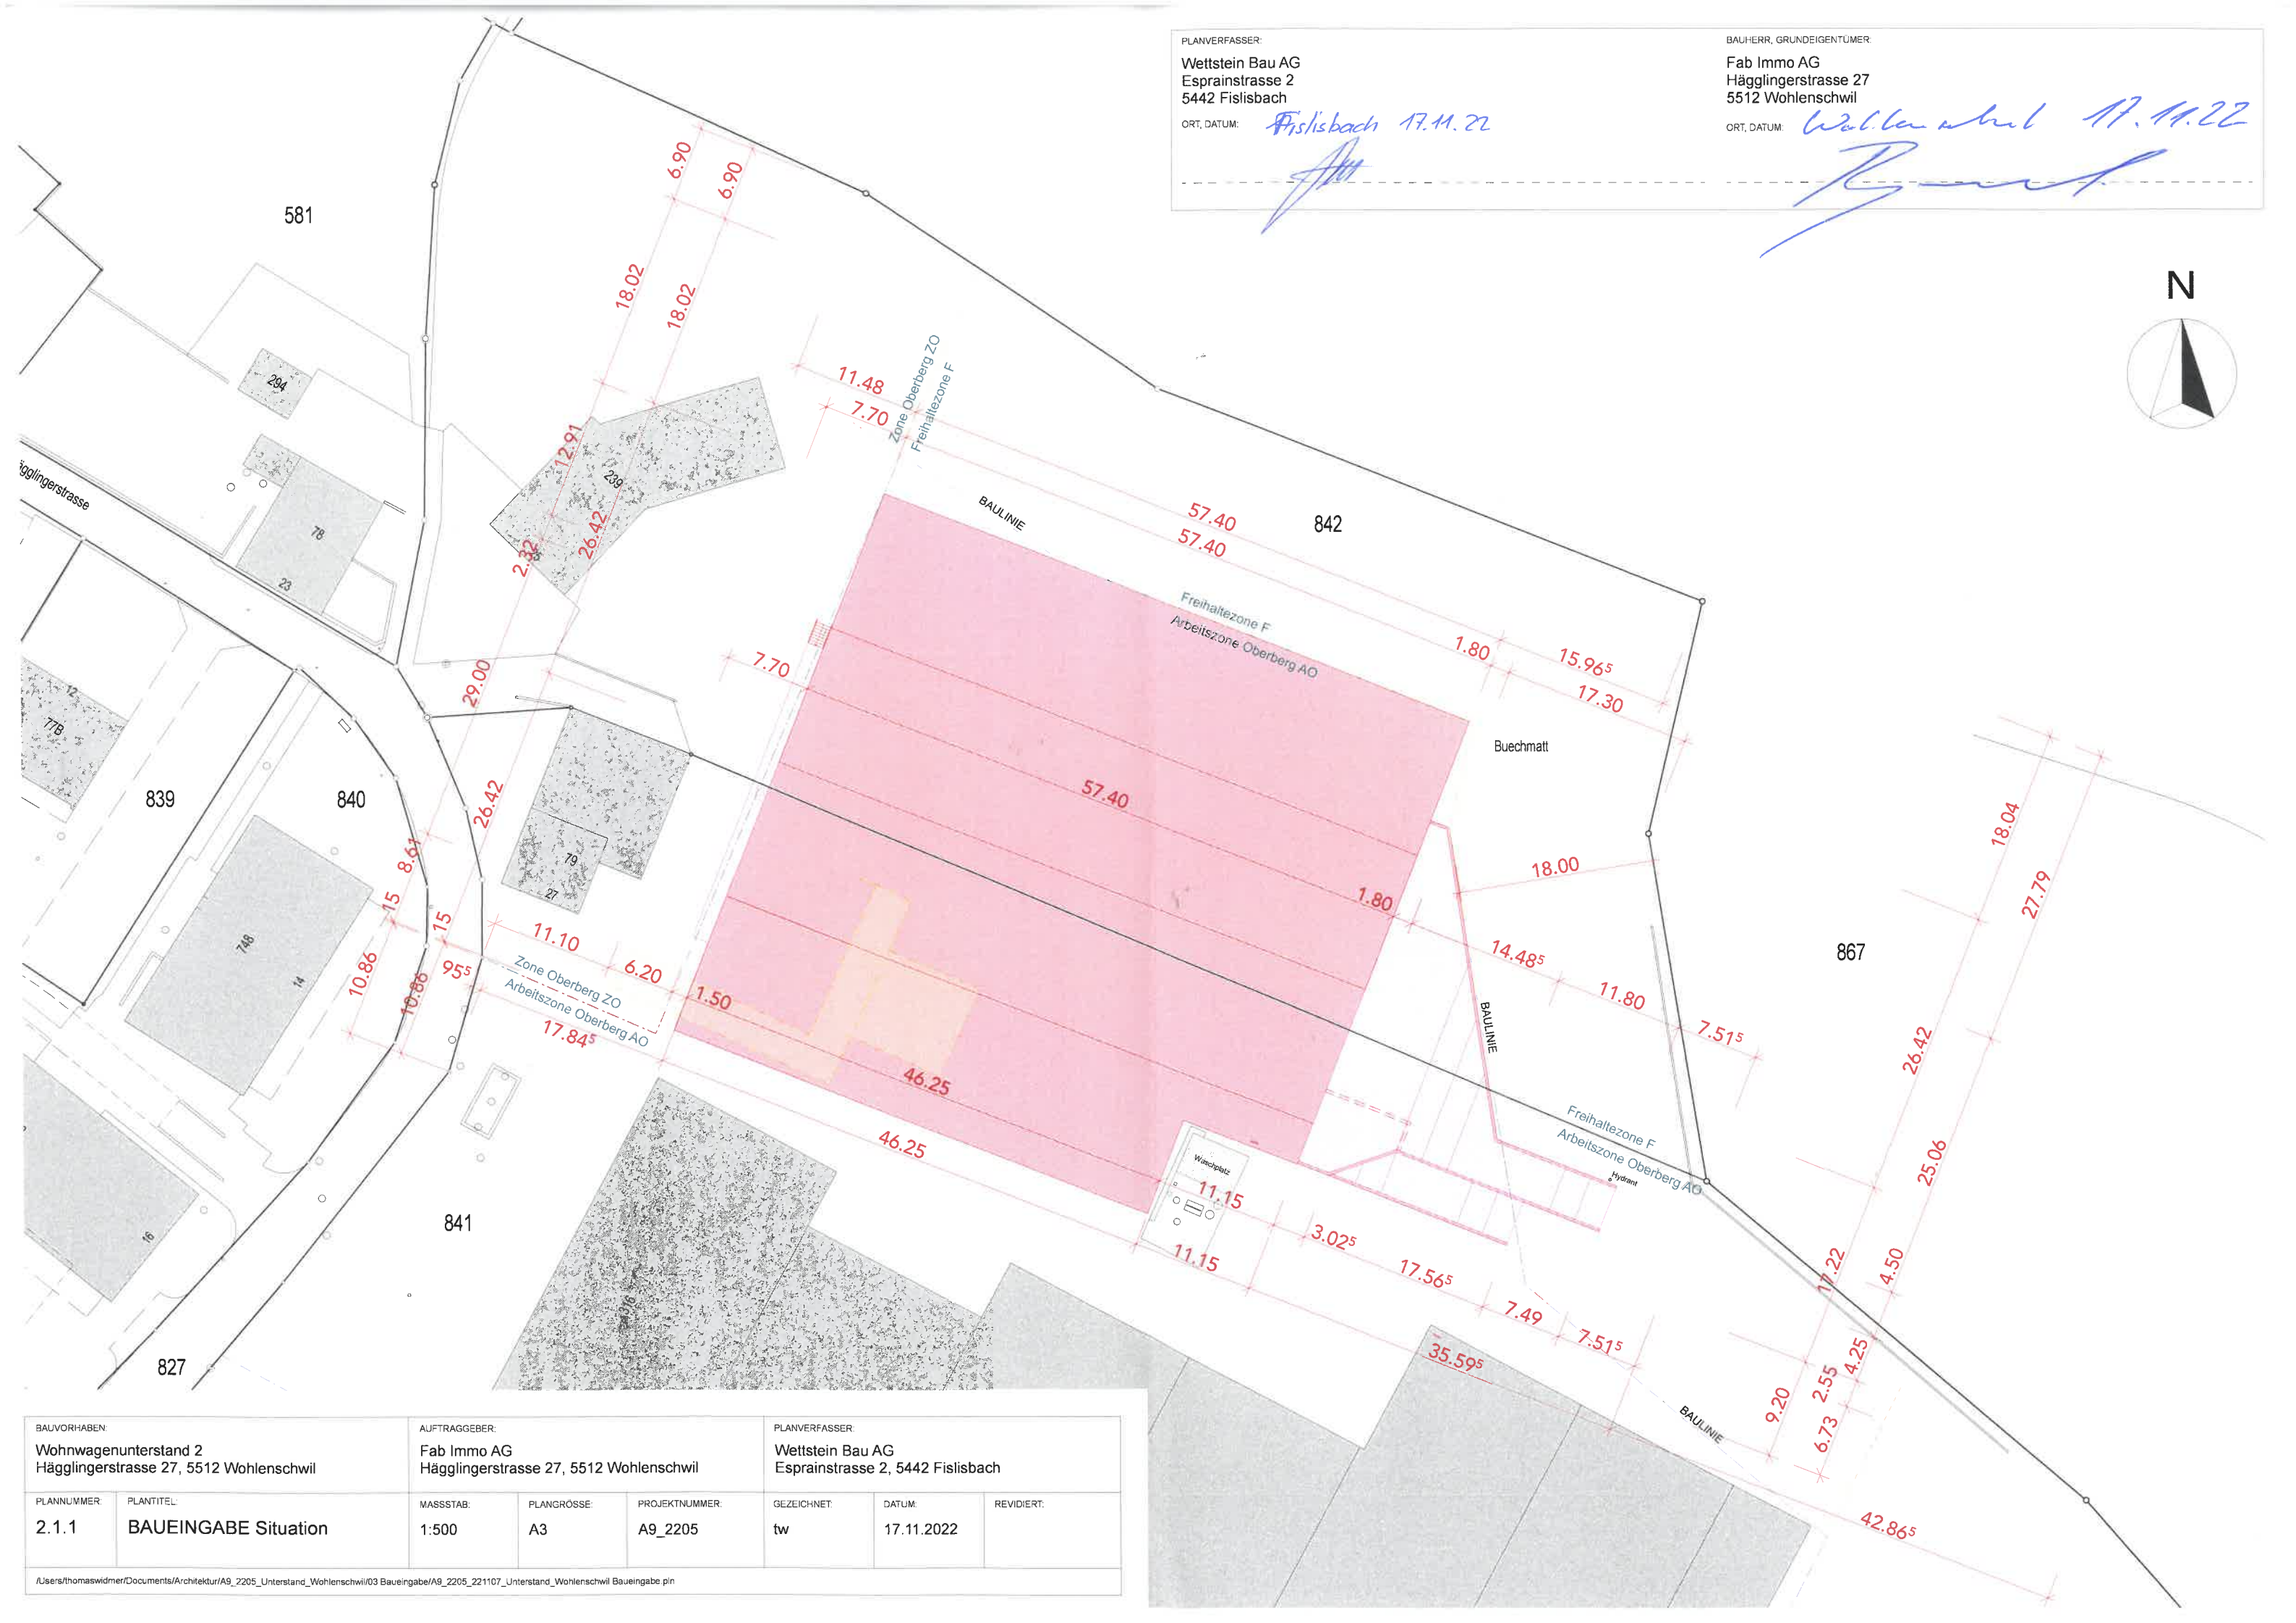

BAUVORHABEN: Wohnwagenunterstand 2 Hägglingerstrasse 27, 5512 Wohlenschwil		AUFTRAGGEBER: Fab Immo AG Hägglingerstrasse 27, 5512 Wohlenschwil			PLANVERFASSER: Wettstein Bau AG Esrainstrasse 2, 5442 Fislisbach		
PLANNUMMER: 2.1.1	PLANTITEL: BAUEINGABE Situation	MASSSTAB: 1:500	PLANGROSSE: A3	PROJEKTNUMMER: A9_2205	GEZEICHNET: tw	DATUM: 17.11.2022	REVIDIERT:

I:\Users\thomaswidmer\Documents\Architektur\A9\_2205\_Unterstand\_Wohlenschwil\03 Baueingabe\A9\_2205\_221107\_Unterstand\_Wohlenschwil Baueingabe.pln